


PLANTA COBERTURA  
ESCALA 1/100

*Emmanuel Serra Pires*  
**Raimundo Nonato Fernandes**  
 Prefeito Municipal  
 CPF: 074.327.554-34  
 José da Penha/RN

Proprietário: **EMMANUEL SERRA PIRES**  
 Responsável: **Chefe do Depto de Obras, Serviços Urbanos e Camperas Públicas**  
 Responsável: **Matrícula 137736 6**  
 Prefeitura Municipal José da Penha RN


TÍTULO			
PROJETO ARQUITETÔNICO DE QUADRA POLIESPORTIVA COBERTA			
LOCAL:	ÁREA DE TERREIRO:	ÁREA CONSTRUIDA:	ÁREA COMERCIAL:
Vila Major Felipe, Zona Rural - J. da Penha/RN	0,00m <sup>2</sup>	0,00m <sup>2</sup>	0,00m <sup>2</sup>
PROPOSTA POR:	ÁREA COBERTA:	DATA:	REVISÃO:
Prefeitura Municipal de J. da Penha (RN)	1044,00m <sup>2</sup>	13/07/2019	01
ABRIL/2019	Planta de Cobertura, Fachada 2, Planta de Fôrmas, Planta de Piso (Área Interna)	PROJETO DE:	PROJETO DE:
		Arquiteto:	Arquiteto:
		02/02	

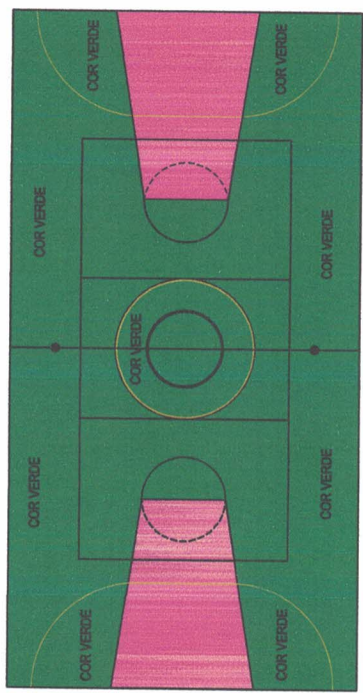

PINTURA DO PISO DA QUADRA-ÁREA INTERNA  
ESCALA 1/100





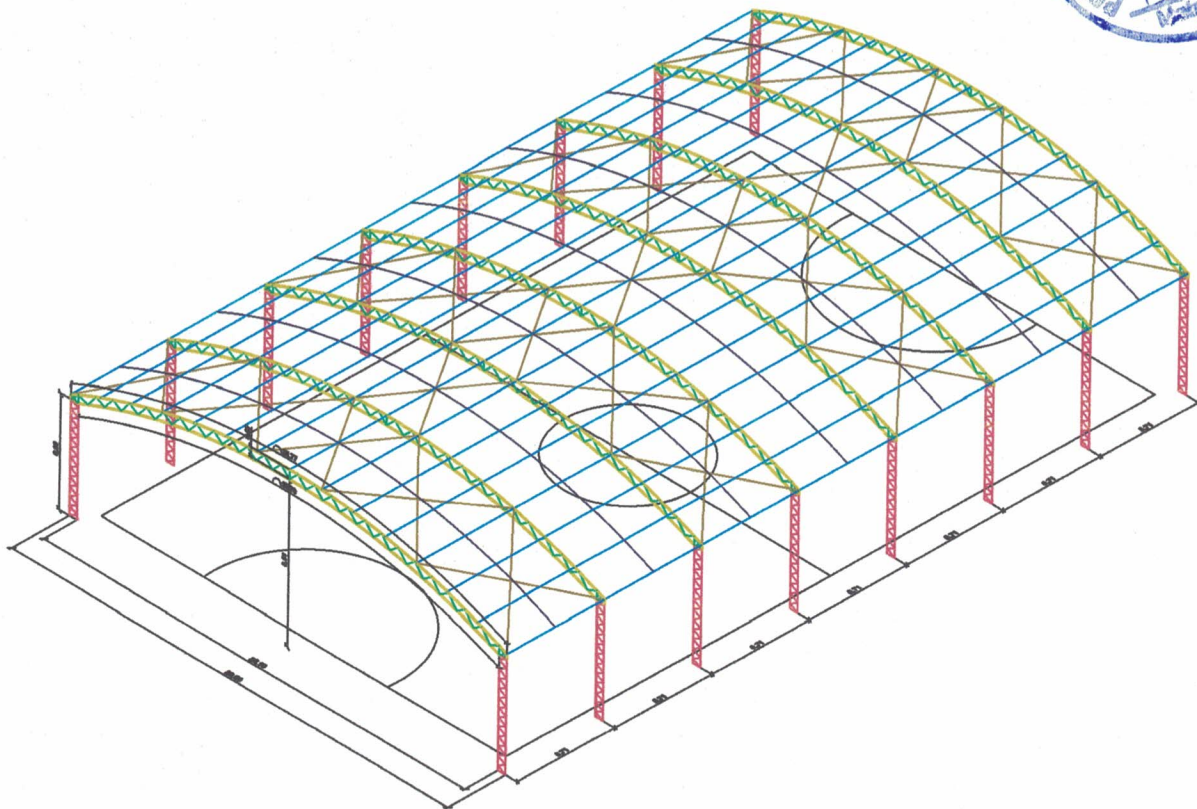


*Raimundo Nonato Fernandes*  
Raimundo Nonato Fernandes  
Prefeito Municipal  
CPF: 074.327.554-34  
José da Penha/RN



*Emmanuel Silva Pires*  
EMMANUEL SILVA PIRES  
Chefe do Deptº de Obras, Serviços  
Urbanos e Limpeza Pública  
Matrícula 137736/6  
Prefeitura Municipal José da Penha/RN

TÍTULO:	Projeto de cobertura metálica	RESPONSÁVEL TÉCNICO:	Emmanuel Silva Pires
ASSUNTO:	Vista 3D da cobertura metálica	ESCALA:	Sem escala
CLIENTE:		FOLHA:	01
		DATA:	Abril 2019

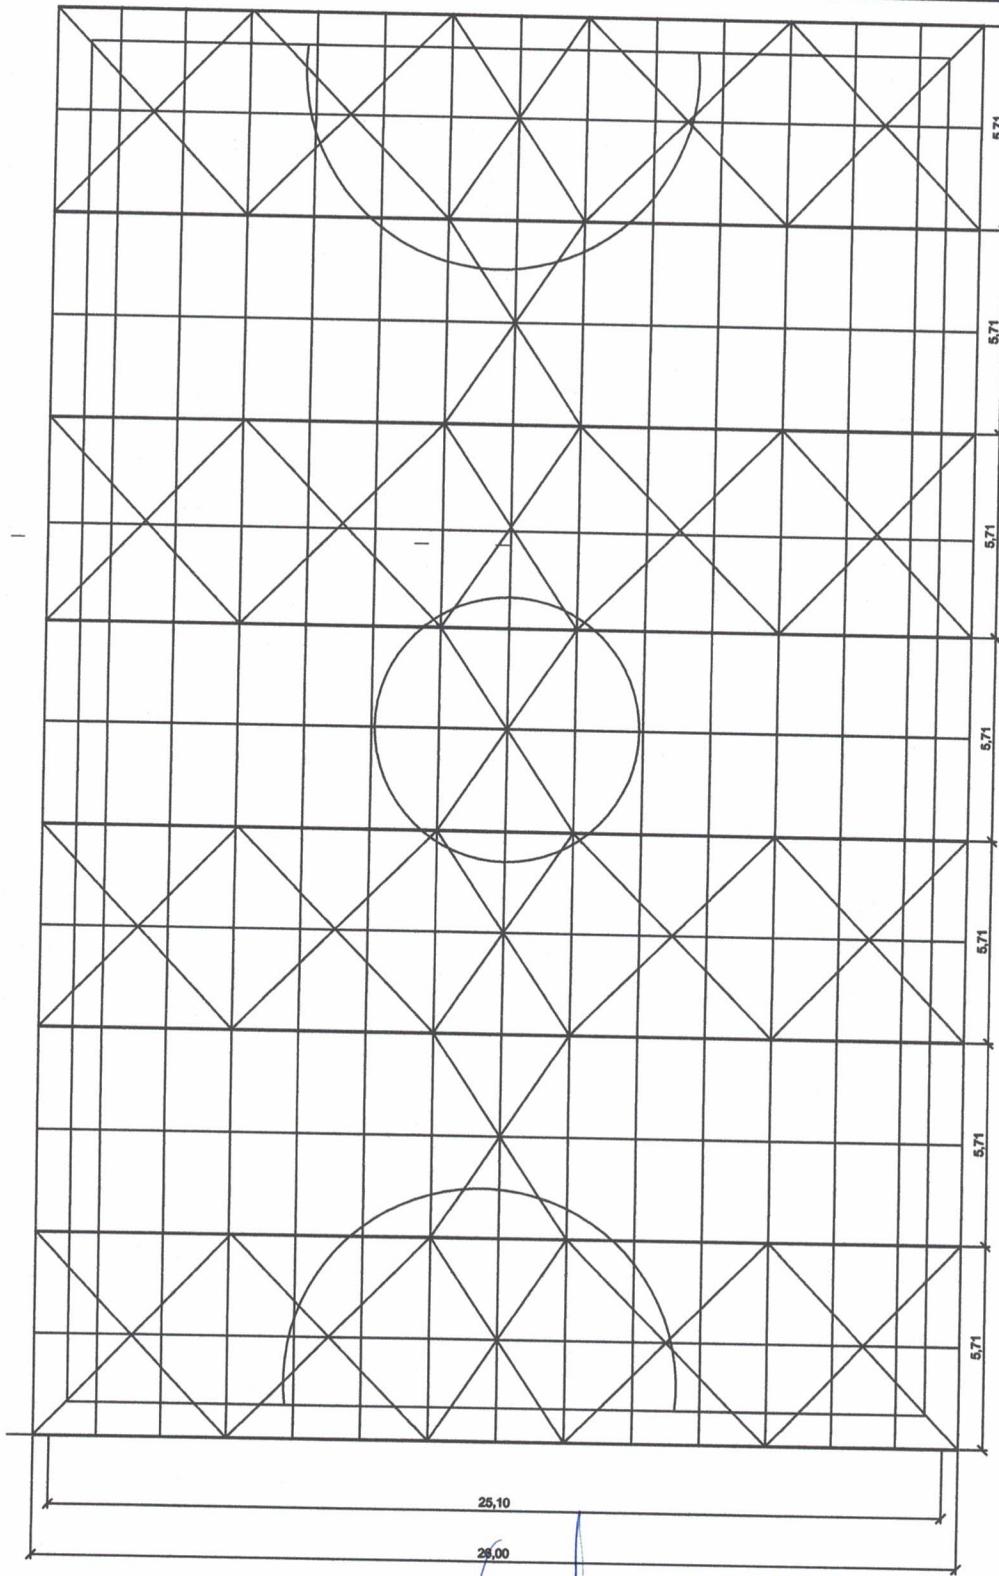


*Raimundo Nonato Fernandes*  
Raimundo Nonato Fernandes  
Prefeito Municipal  
CPF: 074.327.554-34  
José da Penha/RN

*Emmanuel Silva Pires*  
EMMANUEL SILVA PIRES  
Chefe do Deptº de Obras Serviços  
Urbanos e Limpeza Pública  
Matricula 137736-6  
Prefeitura Mul. José da Penha RN



TÍTULO:	Projeto de cobertura metálica	RESPONSÁVEL TÉCNICO:	Emmanuel Silva Pires
ASSUNTO:	Vista Superior	ESCALA:	Sem escala
CLIENTE:		FOLHA:	02
		DATA:	Abril 2019

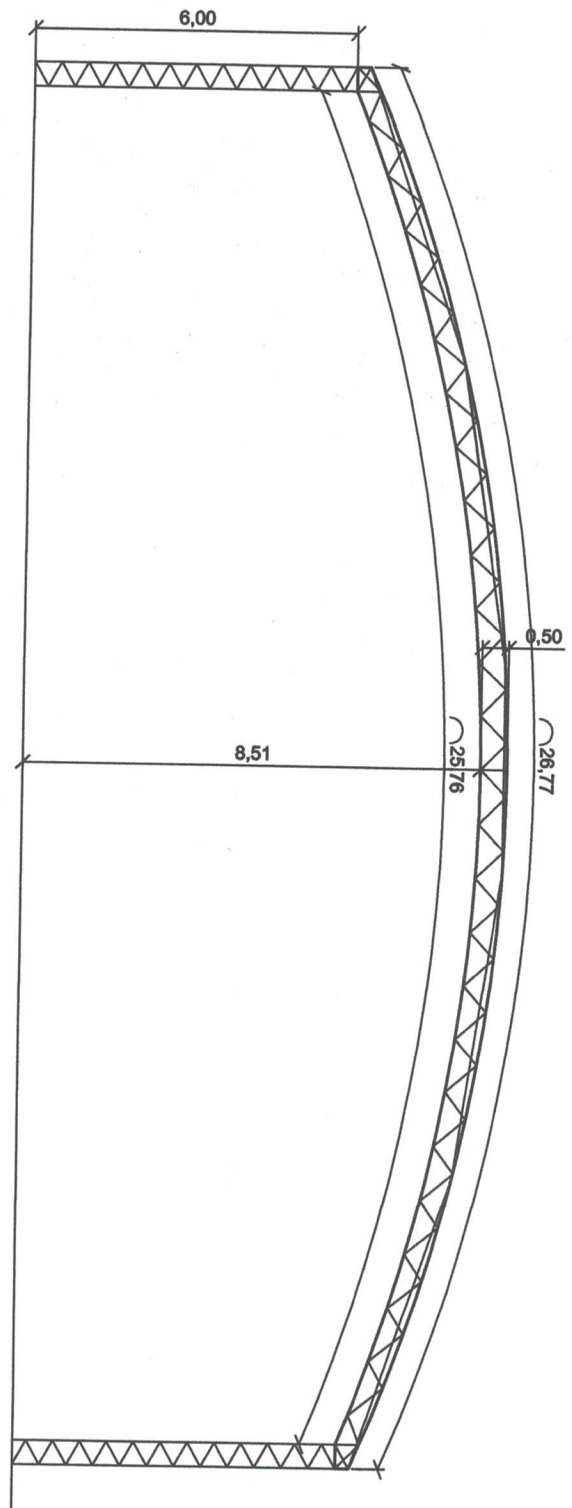

*Raimundo Nonato Fernandes*  
Raimundo Nonato Fernandes  
Prefeito Municipal  
CPF: 074.327.554-34  
José da Penha/RN

*Emmanuel Silva Pires*  
EMMANUEL SILVA PIRES  
Chefe do Depto de Obras, Serviços  
Urbanos e Limpeza Pública  
Matrícula 137736-6  
Prefeitura Muni. José da Penha/RN

TÍTULO:	Projeto de cobertura metálica	RESPONSÁVEL TÉCNICO:	Emmanuel Silva Pires
ASSUNTO:	Projeto Executivo - Tesouras	ESCALA:	Sem escala
CLIENTE:		FOLHA:	03
		DATA:	Abril 2019