

PREFEITURA MUNICIPAL DO JOSÉ DA PENHA

SERVIÇO: DRENAGEM E PAVIMENTAÇÃO DAS RUAS: TRAVESSA FRANCISCO FERREIRADA COSTA, MARIA ALCIDES DE FONTES, CARLINDA CARMINHA FONTES, PROJETADA 01, 02 E

03, FRANCISCO COSTA FONTES, AGENOR LEITE RIBEIRO, ADELINO FERNANDES DE MOURA, JOANA RAIMUNDA LEITE, FRANCISCO FERNANDES DE MOURA, VEREADOR VICE

BISBO SANTANA, VEREADOR MANOEL ROZENDO DA SILVA, RUA JOSÉ RONIER LACERDA E TRAVESSA JOÃO PAULA BESSA

LOCAL: NO MUNICÍPIO DE JOSÉ DA PENHA/RN

CONTARTO DE REPASSE - 1024460-89/2015

DATA: MAIO/2019



ORÇAMENTO

ITEM	CÓDIGO	DISCRIMINAÇÃO	UNID	QUANT	P. UNIT.	PARCIAL	TOTAL
1.0		CALÇADA					42.559,87
1.0	94990	EXECUÇÃO DE PASSEIO (CALÇADA) OU PISO DE CONCRETO COM CONCRETO MOLDADO IN LOCO, FEITO EM OBRA, ACABAMENTO CONVENCIONAL, NÃO ARMADO. AF_07/2016	M3	67,49	630,61	42.559,87	42.559,87

FIM

TOTAL GERAL DO ORÇAMENTO R\$: 42.559,87

Quarenta e Dois Mil, Quinhentos e Cinquenta e Nove Reais e Oitenta e Sete Centavos

ADOTOU-SE:

BDI NO VALOR DE 25,59% - CONFORME COMPOSIÇÃO EM ANEXO

42.559,87

Raimundo Nonato Fernandes
Raimundo Nonato Fernandes
Prefeito Municipal
CPF: 074.327.554-34
José da Penha/RN

Emmanuel Silva Pires
EMMANUEL SILVA PIRES
Chefe do Dept. de Obras, Serviços
Urbanos e Limpeza Pública
Matrícula 137736 6
Prefeitura Mul. José da Penha/RN

PREFEITURA MUNICIPAL DO JOSÉ DA PENHA

SERVIÇO: DRENAGEM E PAVIMENTAÇÃO DAS RUAS: TRAVESSA FRANCISCO FERREIRADA COSTA, MARIA ALCIDES DE FONTES, CARLINDA CARMINHA

FONTES, PROJETADA 01, 02 E 03, FRANCISCO COSTA FONTES, AGENOR LEITE RIBEIRO, ADELINO FERNANDES DE MOURA, JOANA RAIMUNDA LEITE, FRANCISCO

FERNANDES DE MOURA, VEREADOR VICENTE BISPO SANTANA, VEREADOR MANOEL ROZENDO DA SILVA, RUA JOSÉ RANIER LACERDA E TRAVESSA JOÃO PAULA BESSA

LOCAL: NO MUNICÍPIO DE JOSÉ DA PENHA/RN

DATA: MAIO/2019



MEMÓRIA DE CÁLCULO

ITEM	SINAPI/RN FEV/2016	DISCRIMINAÇÃO	UNID	A	C	L	H	N	QUANT.
CALÇADAS									
1.0	94990	EXECUÇÃO DE PASSEIO (CALÇADA) OU PISO DE CONCRETO COM CONCRETO MOLDADO IN LOCO, FEITO EM OBRA, ACABAMENTO CONVENCIONAL, NÃO ARMADO. AF_07/2016	M3						67,49
1.01		RUA MARIA ALCIDES			55,72	1,05	0,06	2,00	7,02
1.02		RUA CARLINDA CARMINHA FONTES			10,00	1,05	0,06	2,00	1,26
1.03		RUA PROJETADA 01-ALTO DO ENGENHO			33,68	1,05	0,06	2,00	4,24
1.04		RUA PROJETADA 02-ALTO DO ENGENHO			30,00	1,05	0,06	2,00	3,78
1.05		RUA PROJETADA 03-ALTO DO ENGENHO			33,68	1,05	0,06	2,00	4,24
1.06		RUA FRANCISCO COSTA FONTES			22,37	1,05	0,06	2,00	2,82
1.07		RUA AGENOR LEITE RIBEIRO			20,00	1,05	0,06	2,00	2,52
1.08		RUA ADELINO FERNANDES DE MOURA			12,69	1,05	0,06	1,00	0,80
1.09		RUA JOANA RAIMUNDA LEITE			38,26	1,05	0,06	2,00	4,82
1.10		RUA FRANCISCO FERNANDES DE MOURA			20,00	1,05	0,06	2,00	2,52
1.11		RUA VEREADOR VICENTE BISPO SANTANA			55,00	1,05	0,06	2,00	6,93
1.12		RUA VEREADOR MANOEL ROZENDA DA SILVA			20,00	1,05	0,06	2,00	2,52
1.13		RUA JOSÉ RANIER LACERDA			150,65	1,05	0,06	2,00	18,98
1.14		TRAVESSA JOÃO DE PAULA BESSA			40,00	1,05	0,06	2,00	5,04

Raimundo Nonato Fernandes
Raimundo Nonato Fernandes
Prefeito Municipal
CPF: 074.327.554-34
José da Penha/RN

Emmanuel Silva Pires
EMMANUEL SILVA PIRES
Chefe do Deptº de Obras Serviços
Urbanos e Limpeza Pública
Matricula 137736 6
Prefeitura Mul José da Penha RN

PREFEITURA MUNICIPAL DO JOSÉ DA PENHA

SERVIÇO: DRENAGEM E PAVIMENTAÇÃO DAS RUAS: TRAVESSA FRANCISCO FERREIRADA COSTA, MARIA ALCIDES DE FONTES, CARLINDA CARMINHA FONTES, PROJETADA 01, 02 E 03, FRANCISCO COSTA FONTES, AGENOR LEITE RIBEIRO, ADELINO FERNANDES DE MOURA, JOANA RAIMUNDA LEITE, FRANCISCO FERNANDES DE MOURA, VEREADOR VICENTE BISBO SANTANA, VEREADOR MANOEL ROZENDO DA SILVA, RUA JOSÉ RONIER LACERDA E TRAVESSA OÃO PAULA BESSA

LOCAL: NO MUNICÍPIO DE JOSÉ DA PENHA/RN

DATA: MAIO/2019



CRONOGRAMA FÍSICO - FINANCEIRO

ITEM	DISCRIMINAÇÃO	TOTAIS EM R\$	% SOBRE O TOTAL	BARRA DE INDICAÇÃO DE EXECUÇÃO FÍSICA NO PERÍODO COM INFORMAÇÃO DO PERCENTUAL RELATIVO AO SERVIÇO VALOR PREVISTO DA MEDIÇÃO DO SERVIÇO A CADA MÊS. (EM REAIS)					
				1º mês	2º mês	3º mês	4º mês	5º mês	6º mês
16	CALÇADA DE ACESSO	42.559,87	100,00%	25,00% 10.639,97	25,00% 10.639,97	25,00% 10.639,97	25,00% 10.639,97		
TOTAL GERAL DA OBRA: R\$ 42.559,87				10.639,97 25,00%	10.639,97 25,00%	10.639,97 25,00%	10.639,97 25,00%		
PERCENTAGEM DA OBRA 100,00%				10.639,97 25,00%	21.279,94 50,00%	31.919,90 75,00%	42.559,87 100,00%		

MANUELA SILVA PIRES
Chefe do Depto de Obras Serviços
Urbanos e Limpeza Pública
Matrícula 137736 6
Prefeitura Mul José da Penha RN

INFORMAÇÕES DE COORDENADAS

 13422.4


















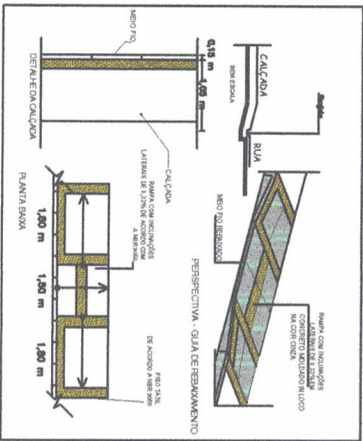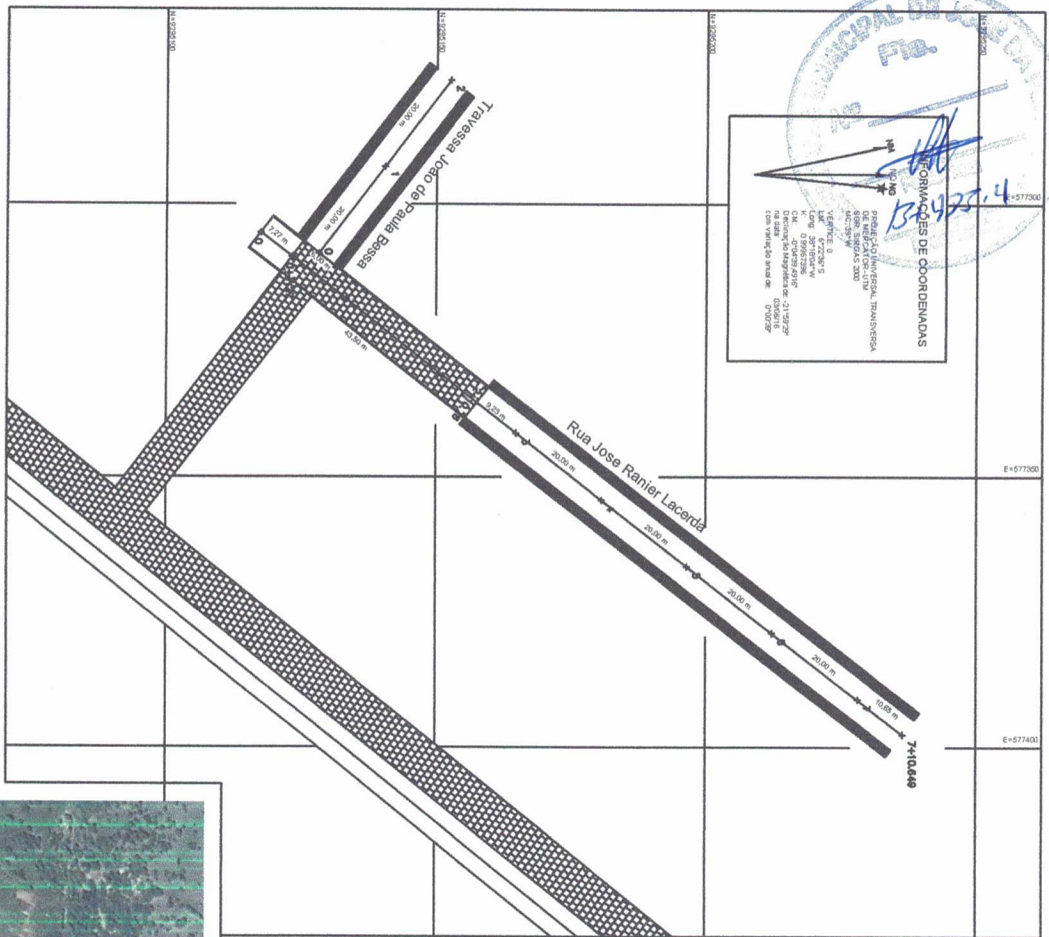

OBSERVAÇÃO:

 Todas as ruas já encontraram-se pavimentadas. Apenas falta executar as calçadas.



SINALIZAÇÃO VERTICAL









LEGENDA

 RUA PAVIMENTADA

 ÁREA DO PROJETO

 TRECHO SEM PAVIMENTAÇÃO


EMMANUEL SILVA

 Chefe do Depto. de Obras

 Urbanos e Limpeza Pública

 Matrícula 137736 6

 Prefeitura Municipal de Penha RN

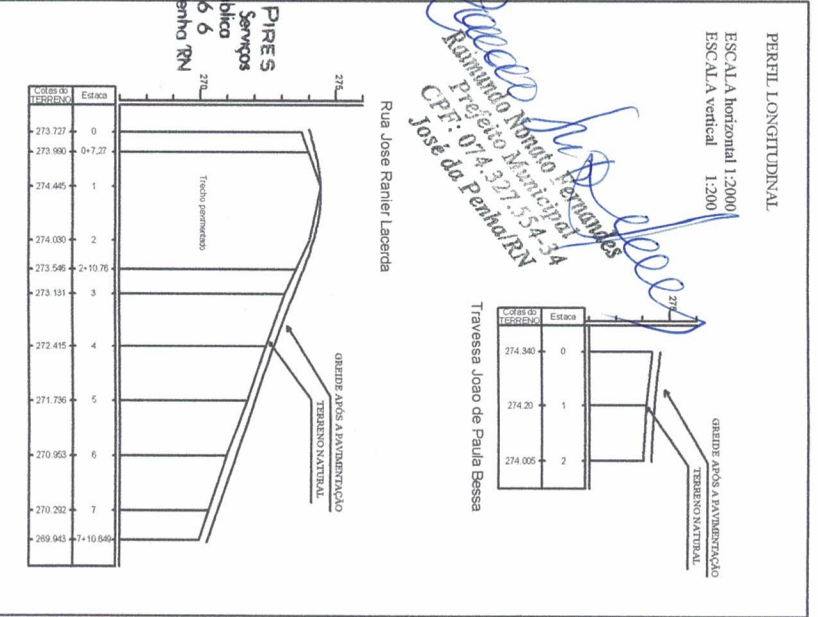

PROJETO DE DRENAGEM E PAVIMENTAÇÃO

 PREFEITURA MUNICIPAL DE JOSÉ DA PENHA - RN














PLANTA BAIXA / PERFIL TRANSVERSAL / DETALHES

Esc: Planta Baixa: 1:1000

 Data: 05/07/2019

Des/Projeto: Adelson A Cunha

 PRANCHA-4/4

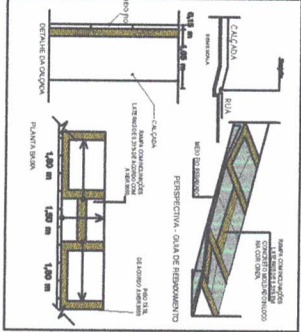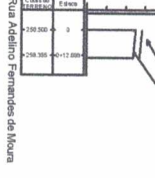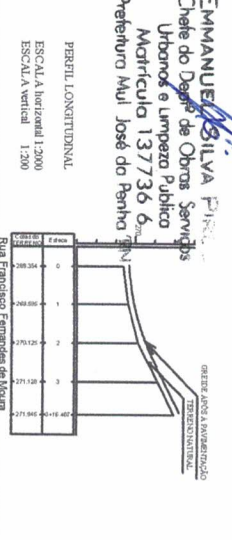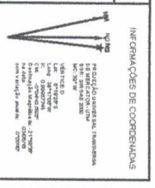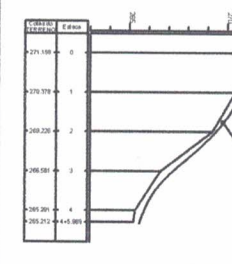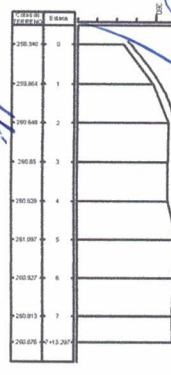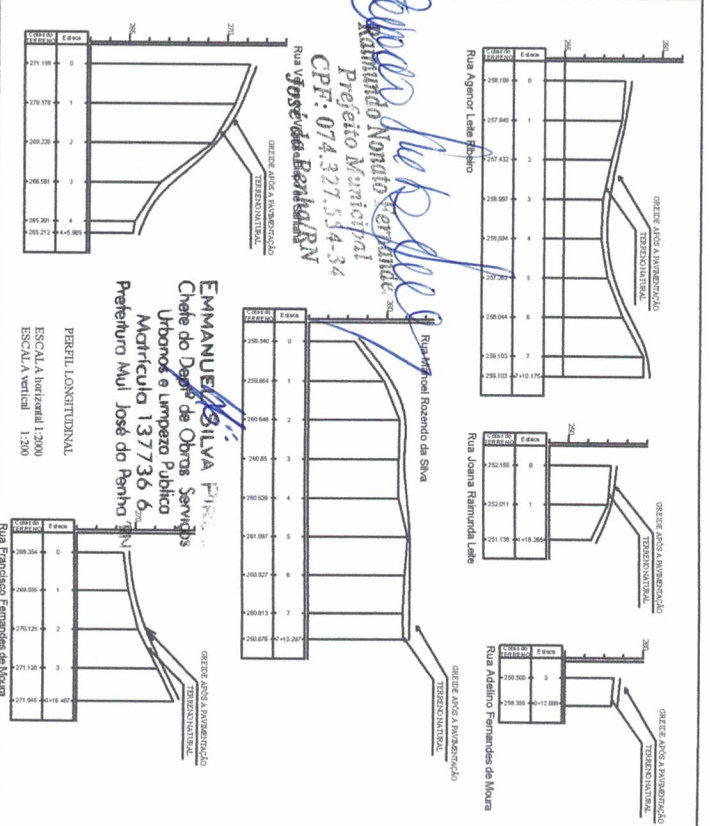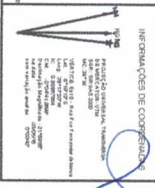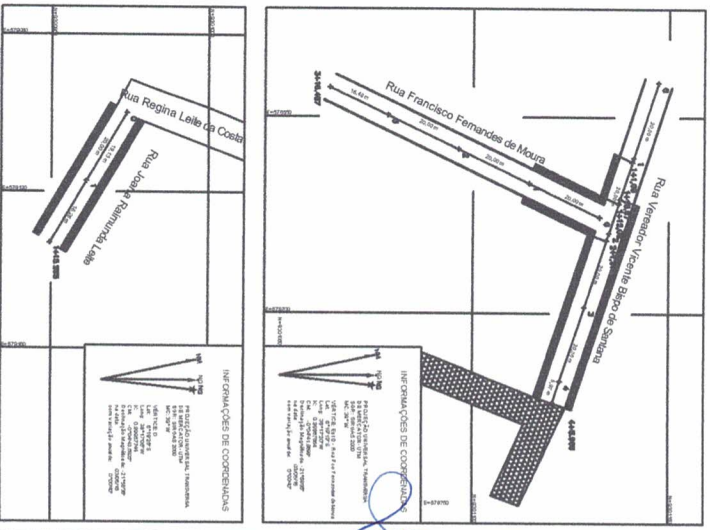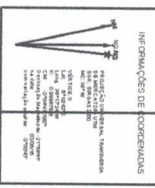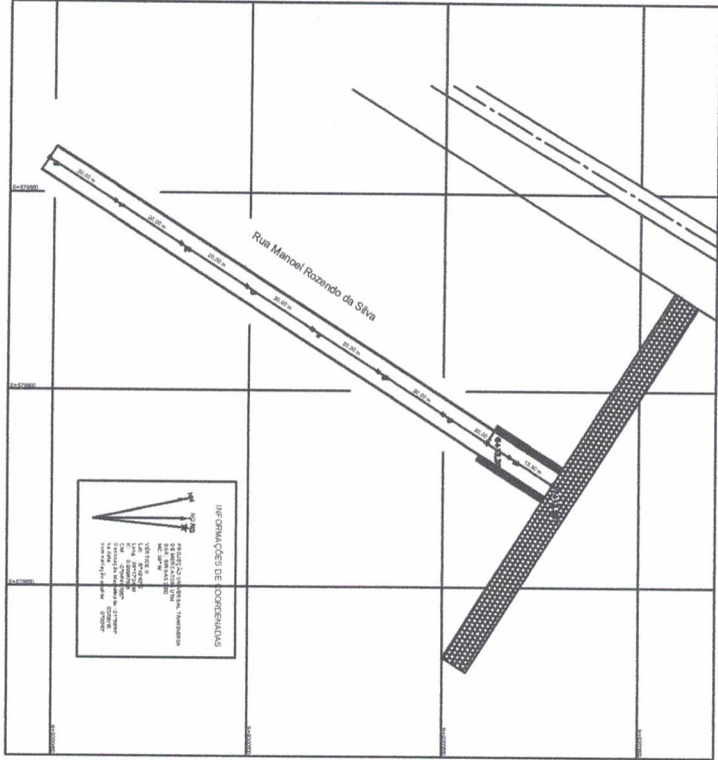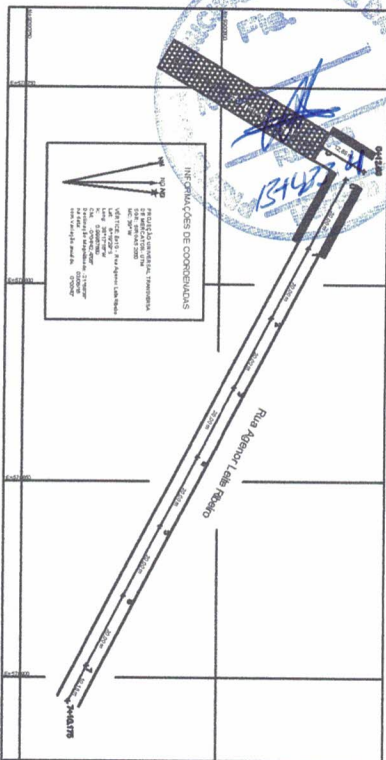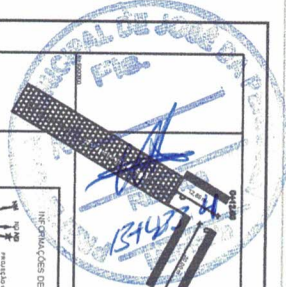

OBSERVAÇÃO:
Todas as ruas já encontraram-se pavimentadas. Apenas falta executar as calçadas.

LEGENDA

- ÁREA DO PROJETO
- RUA PAVIMENTADA
- TRECHO SEM PAVIMENTAÇÃO



SINALIZAÇÃO VERTICAL

PERFIL TRANSVERSAL GOVERNAMENTO

PERFIL LONGITUDINAL


PROJETO DE DRENAGEM E PAVIMENTAÇÃO
PREFEITURA MUNICIPAL DE JOSÉ DA PENHA - RN
Esc. Planta Baixa: 1:1000
Data: 05/07/2019
Des/Projeto: Adellton A Cunha
PRANCH-3/4

Chefe do Depto de Obras Serviços
Urbanos e Limpeza Pública
Matrícula 1.37736-6
Prefeitura Municipal José da Penha

Prefeito Municipal
CPF: 074.327.554-34
José da Penha - RN



Raimundo Nonato
 Prefeito Municipal
 CPF: 074.327.534-34
 José da Penha RN

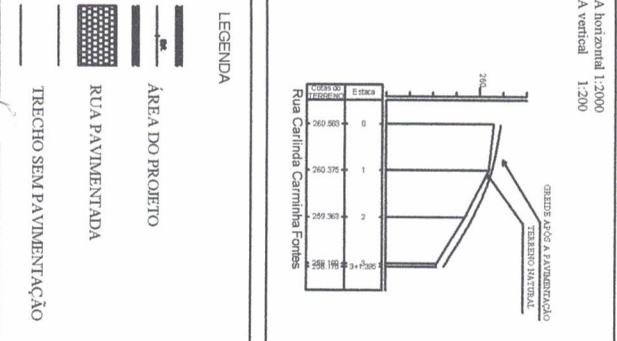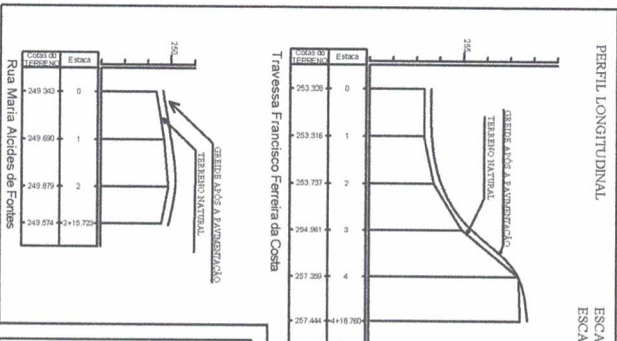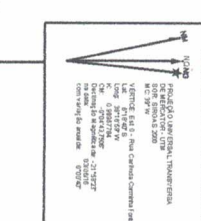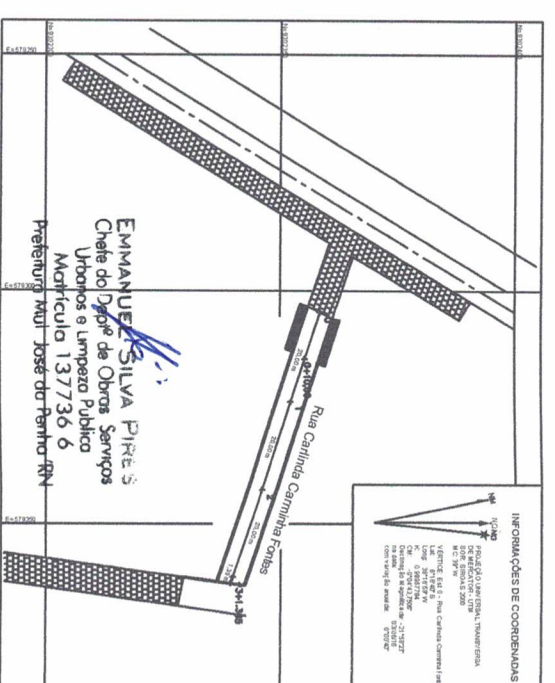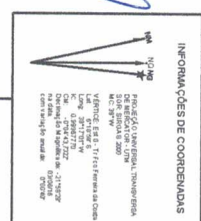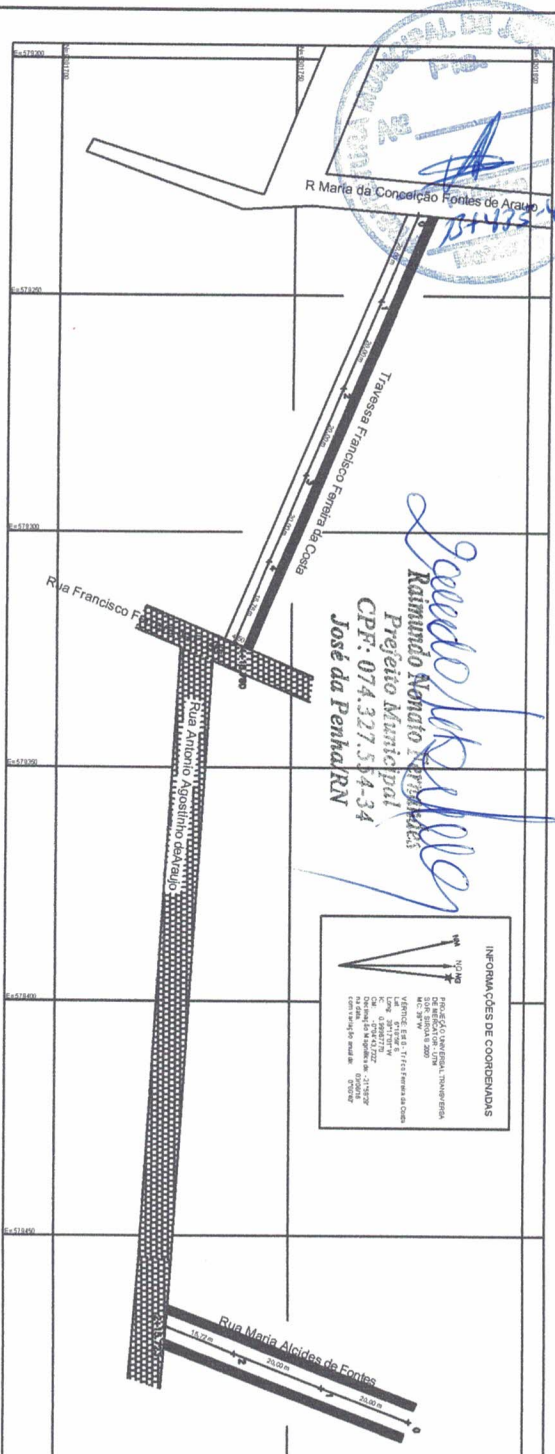

PERFIL LONGITUDINAL
 ESCALA horizontal 1:2000
 ESCALA vertical 1:200

LEGENDA

- ÁREA DO PROJETO
- RUA PAVIMENTADA
- TRECHO SEM PAVIMENTAÇÃO

Lugradouro	Extensão (m)	Largura (m)	Vol. Meio (m³)	Área a ser Pavimentada (m²)	Preço unit. (R\$)	Preço total (R\$)
TOTAL	1095,69	93,70	2164,38	6697,09	3057,91	

PROJETO DE DRENAGEM E PAVIMENTAÇÃO
 PREFEITURA MUNICIPAL DE JOSÉ DA PENHA - RN


PLANTA BAIXA / PERFIL TRANSVERSAL / DETALHES

Esc: Planta Baixa: 1:1.000 Data: 05/07/2019








Des/Projeto: Adelson A Cunha PRANCHA-2/4



OBSERVAÇÃO:
 Todas as ruas já pavimentadas encontram-se em boas condições. Apenas falta executar as calçadas.

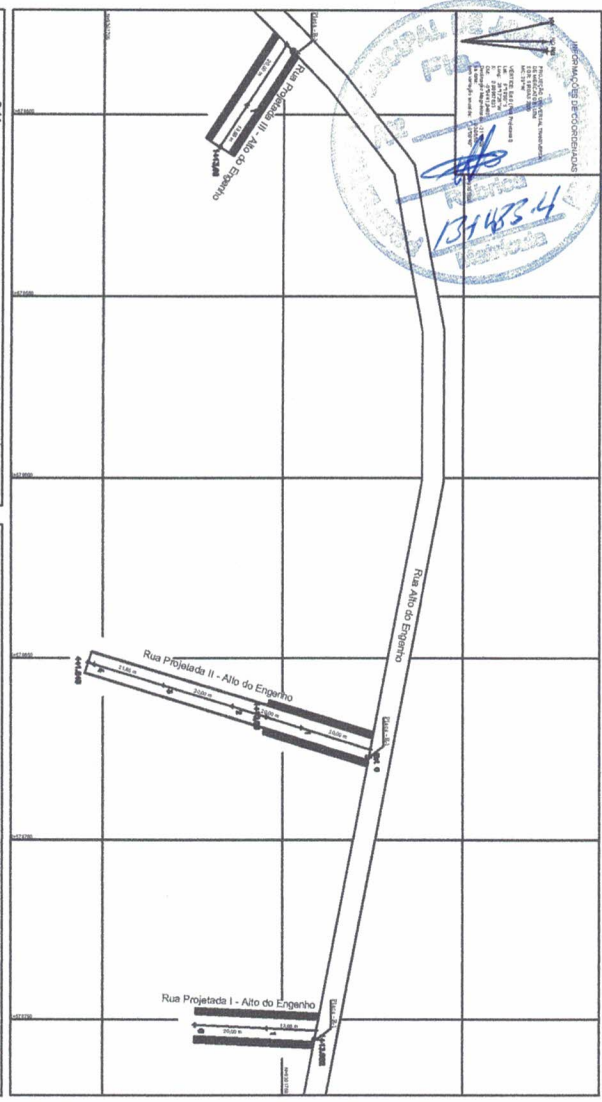

PERFIL LONGITUDINAL
ESCALA horizontal 1:2000
ESCALA vertical 1:200

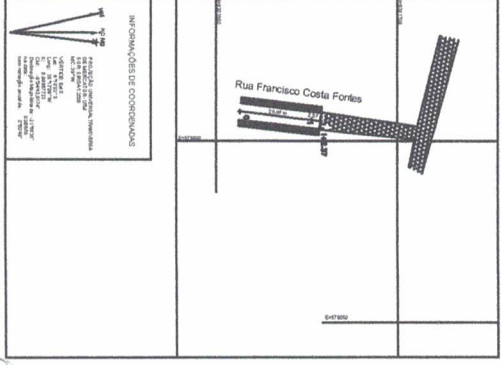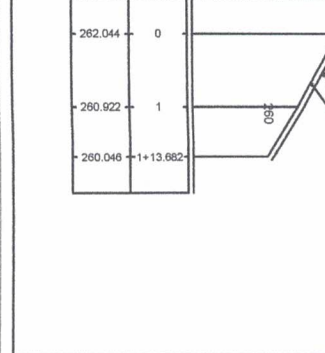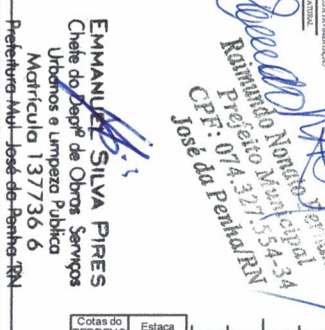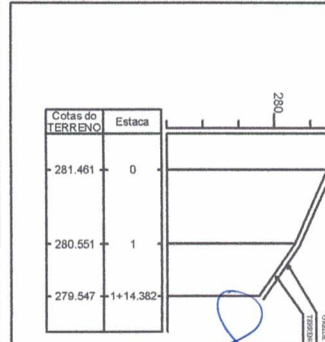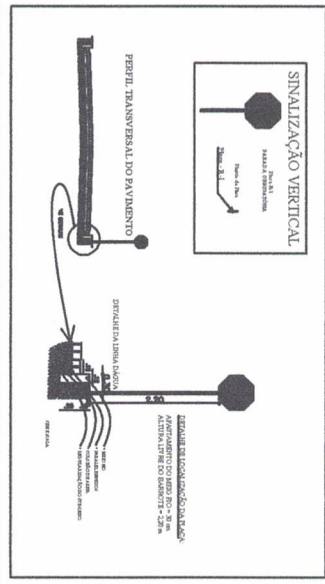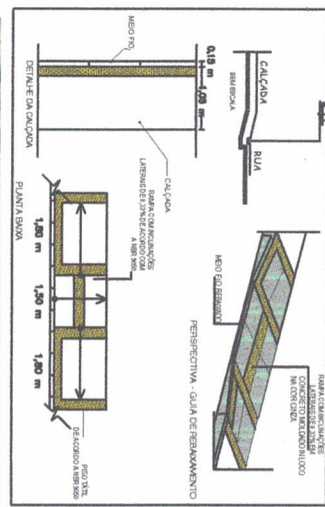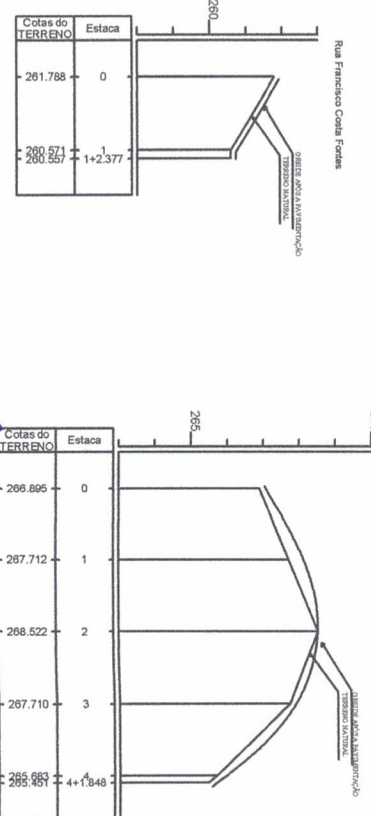

LEGENDA

- ÁREA DO PROJETO
- RUA PAVIMENTADA
- TRECHO SEM PAVIMENTAÇÃO

OBSERVAÇÃO:

Todas as ruas já encontram-se pavimentadas. Apenas falta executar as calçadas.

EMANUELE SILVA PIRES
Chefe do Dept. de Obras, Serviços Urbanos e Limpeza Pública
Matrícula: 137736 6

Prefeito Municipal
José da Penha/RN

QUADRO DE ÁREA

Logradouro	Extensão (m)	Largura (m)	Área a ser Pavimentada (m²)	Área a ser Pavimentada (m²)	Presença Franquia
Rua Projetada I - Alto do Engenho	33,68	6,00	67,36	202,08	101,04
Rua Projetada II - Alto do Engenho	81,85	6,00	163,70	491,10	245,55
Rua Projetada III - Alto do Engenho	34,38	6,00	68,76	208,28	103,14
TOTAL	1095,69	93,70	2154,38	6897,09	3057,91

PROJETO DE DRENAGEM E PAVIMENTAÇÃO

PREFEITURA MUNICIPAL DE JOSÉ DA PENHA - RN

PLANTA BAIXA / PERFIL TRANSVERSAL / DETALHES

Esc: Planta Baixa: 1:1000 Data: 05/07/2019

Des/Projeto: Adelton A Cunha PRANCHA-1/4